

Deutsche Beteiligung auf der *anuga 2027* 09.-13. Oktober 2027, Köln

Branchen / Marktsegmente:

Lebensmittel, Getränke, Süßwaren und Delikatessen

Hauptproduktgruppen:

Lebensmittel, Milchprodukte, Fleischprodukte, Geflügel, Öle & Fette, Getränke, Getreideprodukte, Backwaren, Süßwaren, Delikatessen, vegane Produkte, Bio-Lebensmittel, Meeresfrüchte, Fisch, Obst, Gemüse, Tiefkühlprodukte, Trockenfrüchte, Kaffee, Tee

Preise und Services:

- | | |
|--|--------------------------|
| » Fläche inkl. Standbau (min. 9 qm - 100 qm) | 1.190,00 EUR / qm |
| <u>Beinhaltet:</u> | |
| <ul style="list-style-type: none">• Fläche ab 9 qm inkl. Standbau (Boden, Rück- und Seitenwände)• Grundausstattung Möbel: 1 Tisch, 4 Stühle, 1 Theke/Vitrine, 1 abschließbares Sideboard, 6 Glasregale, 1 Papierkorb, allgemeine Beleuchtung, Steckdose• Eintrag unter www.german-pavilion.com und in der Broschüre des Pavillons• Nutzung der Lounge inkl. täglichem Catering | |
| » Präsentationspunkt (ca. 3 qm) | 4.800,00 EUR |
| <u>Beinhaltet:</u> | |
| <ul style="list-style-type: none">• Fläche ca. 3 qm inkl. Standbau (Boden, Rück- und Seitenwände)• Grundausstattung Möbel: 1 Theke/Vitrine, 1 Bar Stuhl, 1 DinA0 Grafik, allgemeine Beleuchtung, Steckdose• Eintrag unter www.german-pavilion.com und in der Broschüre des Pavillons• Nutzung der Lounge inkl. täglichem Catering | |
| » Marketingpaket des Veranstalters | 1.399,00 EUR |

Anmeldeschluss: **30. Oktober 2026**

Die Anmeldung für die Teilnahme am deutschen Pavillon kann nur online über eine externe Plattform erfolgen.

Um sich anzumelden bzw. für die Teilnahme zu bewerben, müssen Sie zunächst einen Online-Akkreditierungsprozess durchlaufen: <https://registration.german-pavilion.com>

Die Genehmigung dauert ca. 24 Stunden.

Danach können Sie sich online für die anuga 2027 anmelden:

<https://registration.german-pavilion.com/common/tradefairs/1722>

Projektleitung und Kontakt:

IEC INTER EXPO CONSULT GmbH


Matthias Bröde

E-Mail: broede@iecberlin.de

Tel.: +49 30 28 39 39 14

In Zusammenarbeit mit:



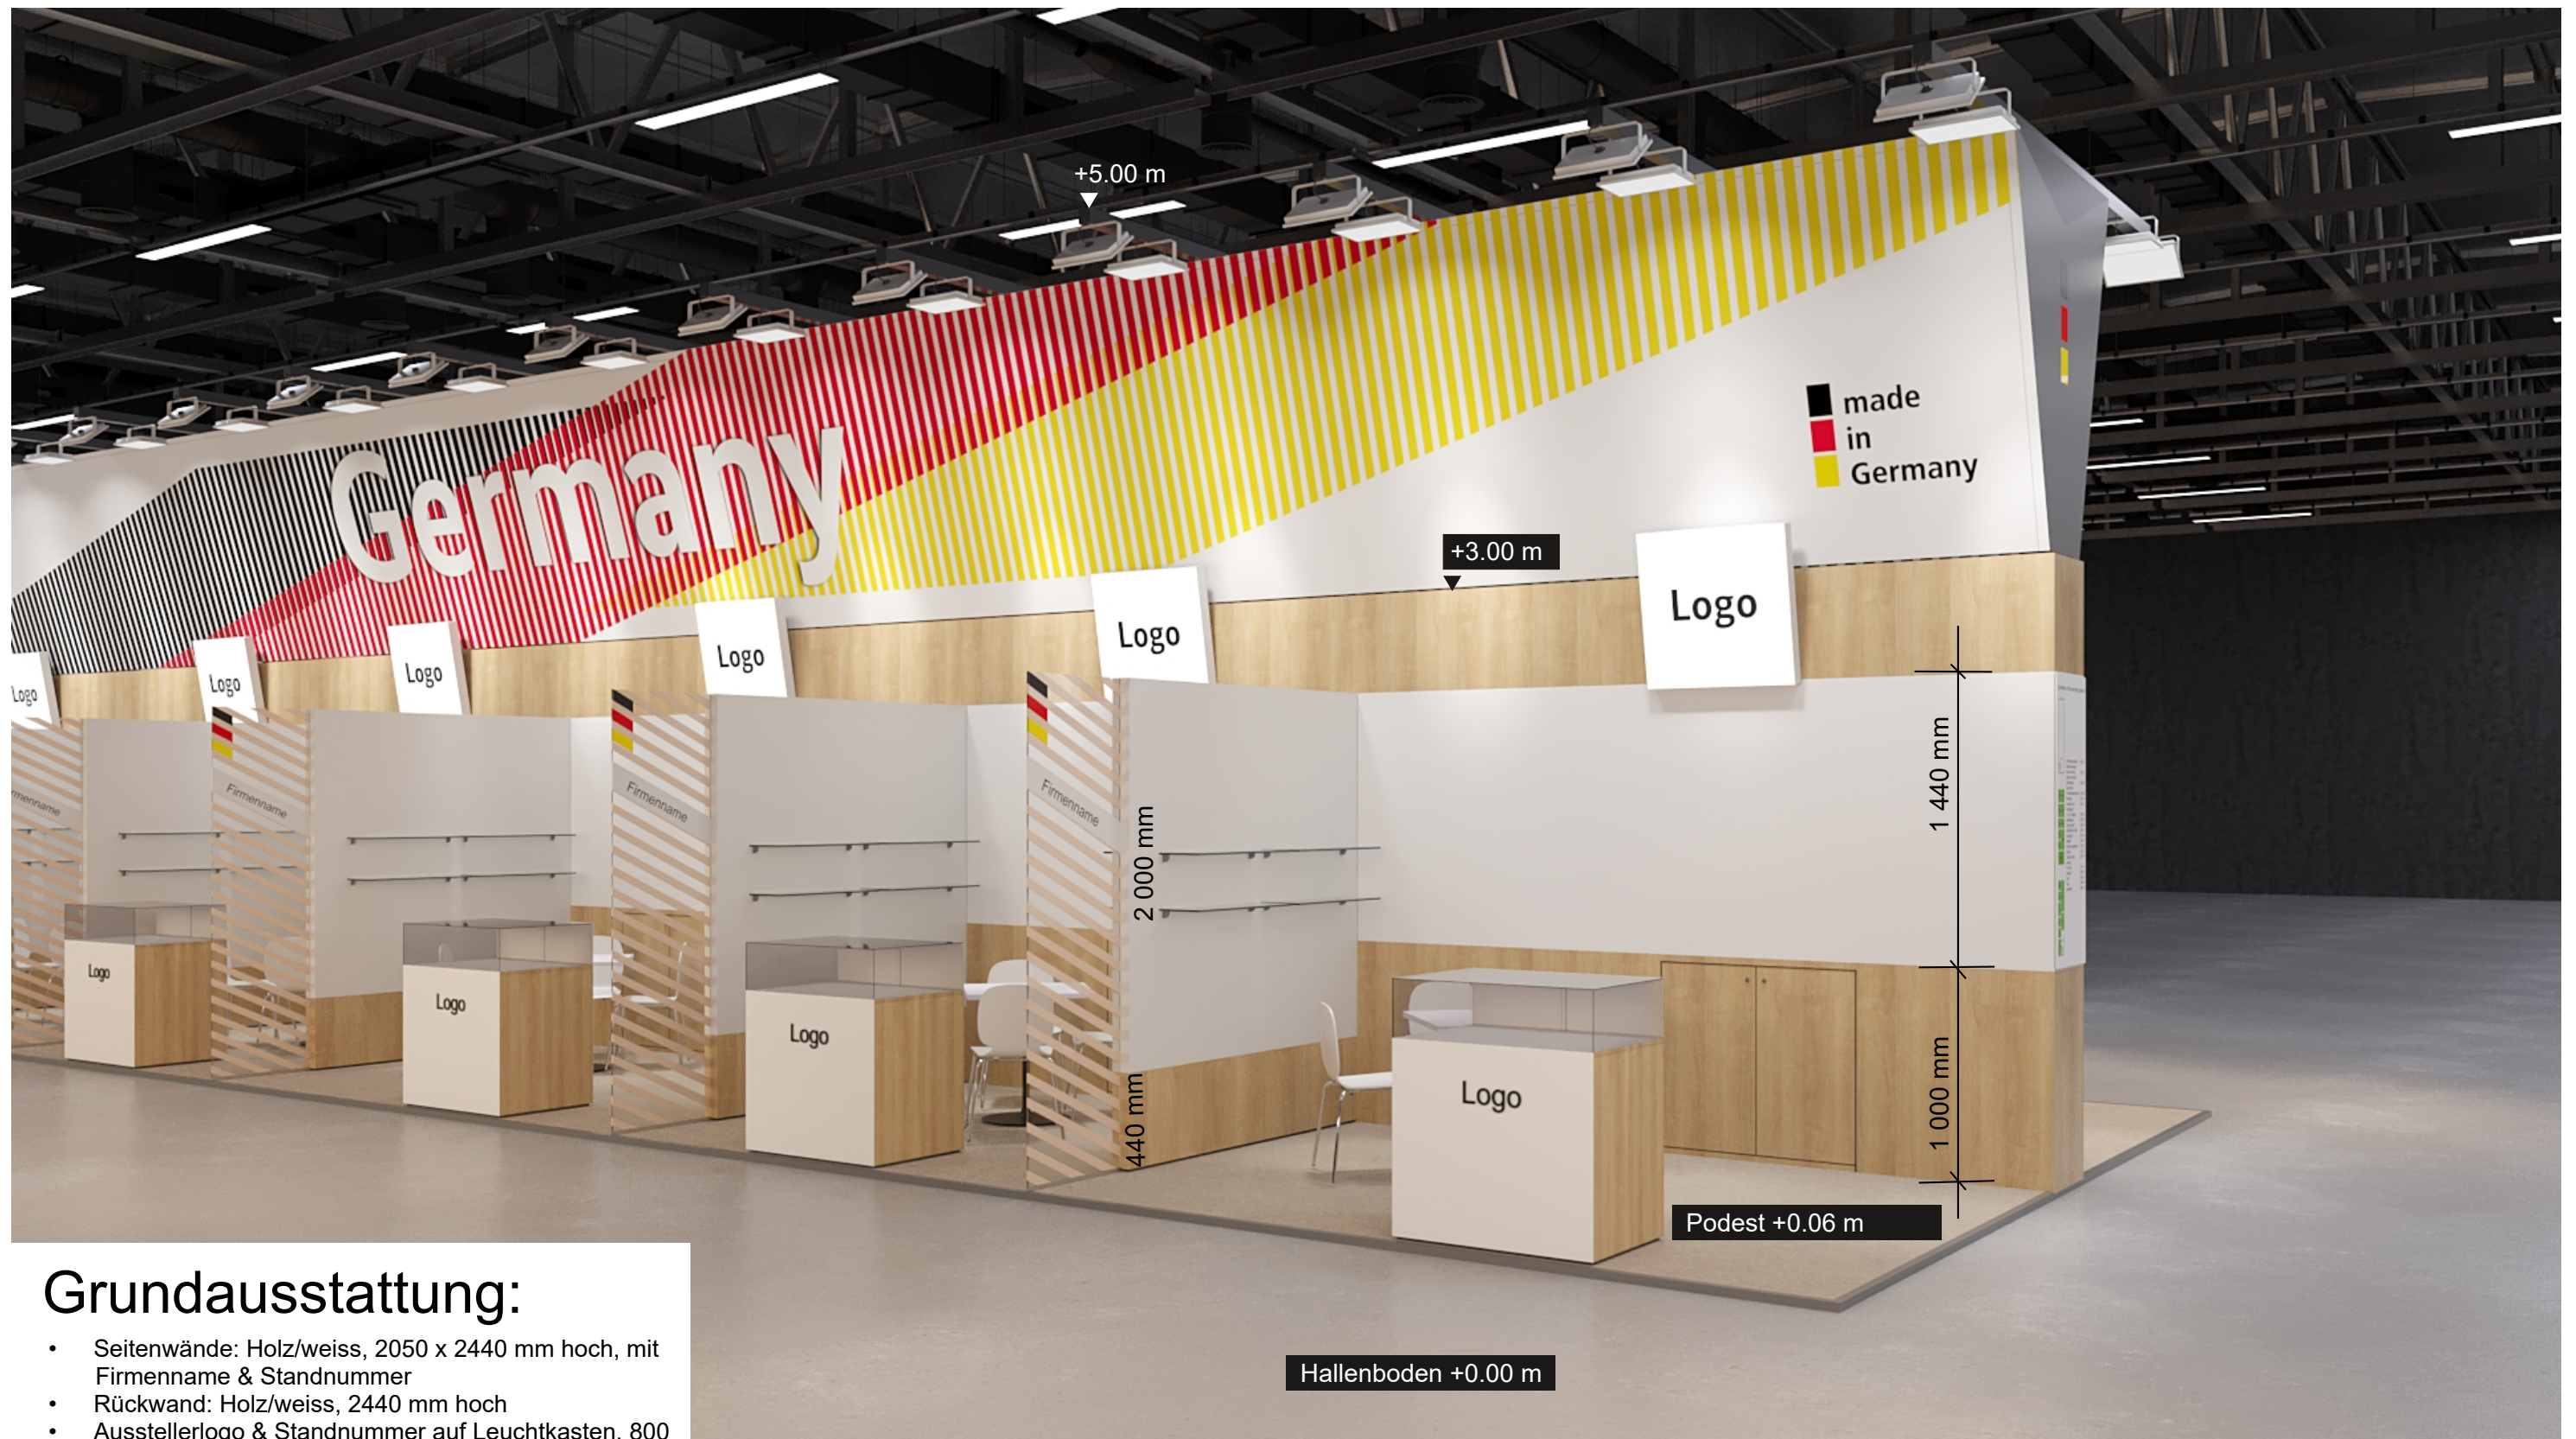


Grundausstattung:

- Seitenwände: Holz/weiss, 2050 x 2440 mm hoch, mit Firmenname & Standnummer
- Rückwand: Holz/weiss, 2440 mm hoch
- Ausstellerlogo & Standnummer auf Leuchtkasten, 800 x 800 mm
- Teppichboden
- 1 Tisch: weiss, 4 Stühle: weiss
- Einbauschränk, abschliessbar 875 x 950 mm hoch, integriert in Rückwand
- Vitrinenschränk, weiss/Holz, 1000 x 500 x 1100 mm hoch, Vitrinenaufsatz 250 mm hoch, abschliessbarer Unterschränk
- 6 Glasregalböden 800 x 250 mm, an Seiten- oder Rückwand
- 1 Steckdose (230V, 1,5 KW)
- 1 Papierkorb
- allgemeine Ausleuchtung (LED Spots in 5,0 m Höhe)

Projekt-Nr.	Projekt (09.-13.10.2027)			
1933	Anuga 2027, Köln			
Zeichnungs-Nr.	Zeichnung			
1-01C	Firmenregelstand			
Datum	Mass-Stab	Format	Geändert	Bearbeiter/Unterschrift
13.04.2026	none	DIN A3	C17.07.26.	SV/HK
gtp2 architekten Oberkassler Str. 36, 40545 Düsseldorf tel +49 211 550 299 10 www.gtp2-architekten.de				

1933 1-01 Regelstand.svg

gtp2

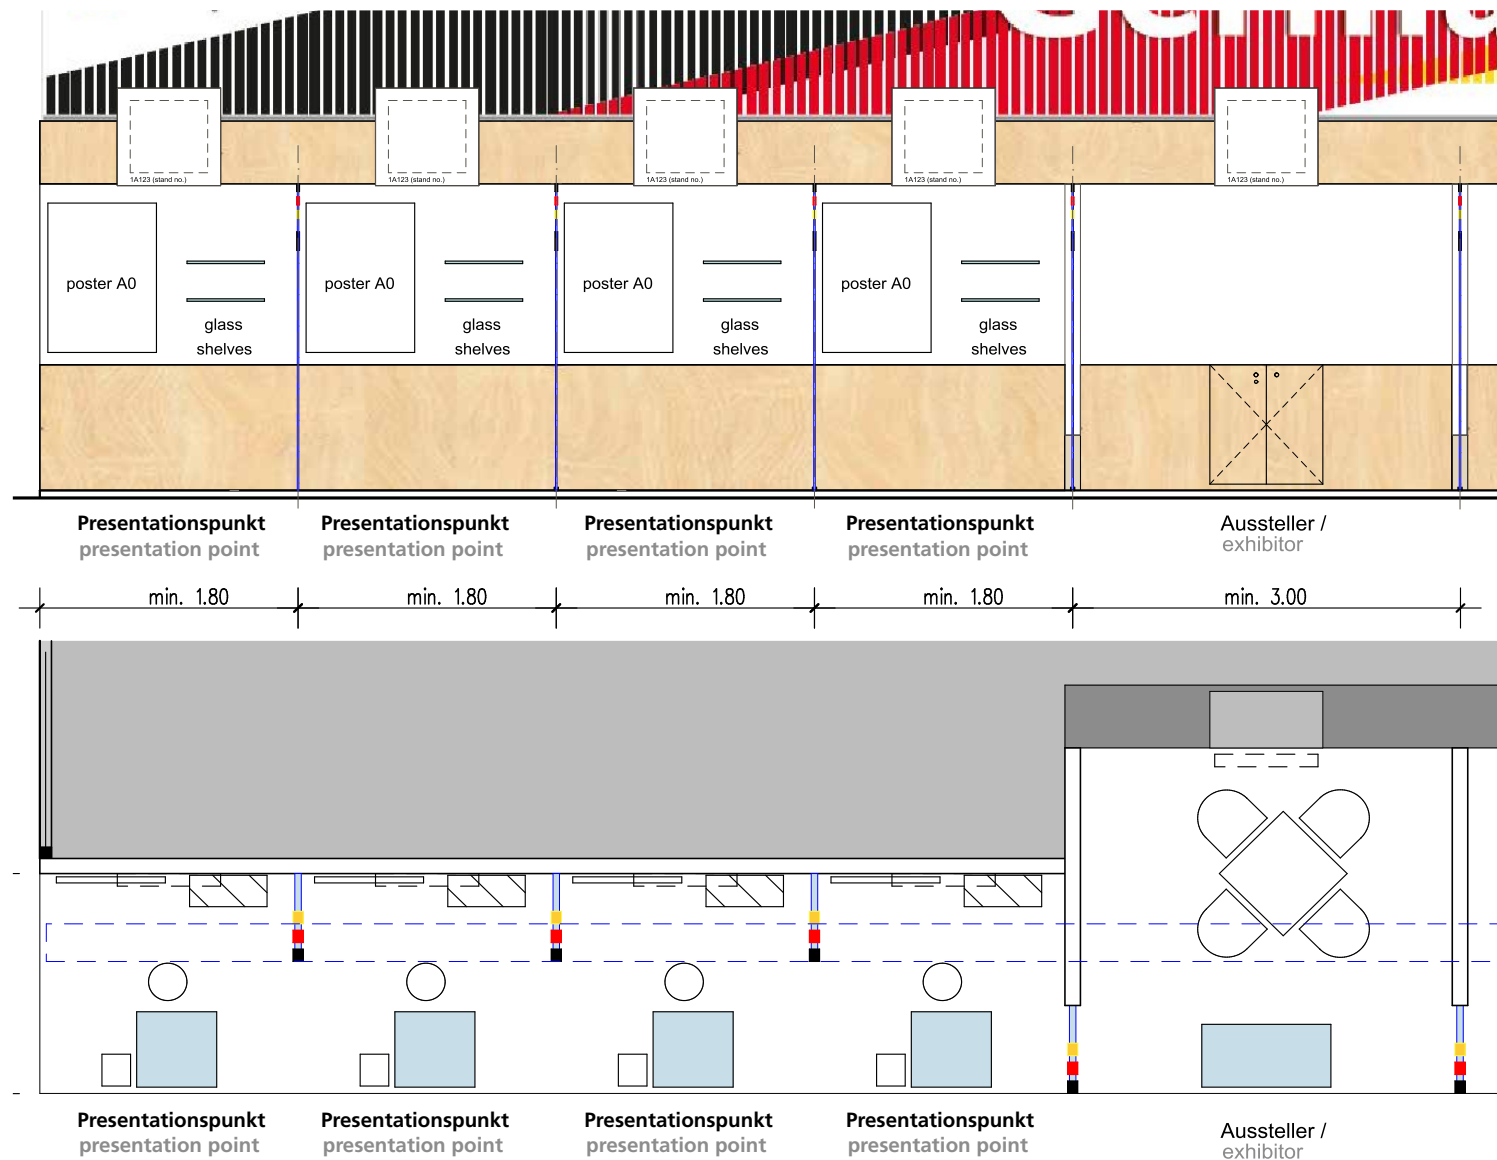

Grundausstattung:

- Rückwand: Holz/weiss, 2,44 m hoch
- Ausstellerlogo & Standnummer 0,6 x 0,6 m auf Leuchtkasten 0,8 x 0,8 m
- Laminatboden (Holzdekor)
- 1 Hocker
- Vitrinenschrank, weiss/Holz, 0,65 x 0,65 x 1,1 m hoch, Vitrinenaufsatz 0,25 m hoch, abschliessbarer Unterschrank
- 2 Glasregalböden 0,6 x 0,25 m, an Rückwand
- 1 Steckdose (230V, 2 KW)
- 1 Broschürenständer
- allgemeine Ausleuchtung (LED Spots in 5,0 m Höhe)
- 1 Poster DIN A0

basic fittings:

- rear wall: wood/white, 2.44 m high
- exhibitor logo & stand number 0.6 x 0.6 m on lightbox 0.8 x 0.8 m
- wooden flooring
- 1 stool
- showcase counter, white/wood, 0.65 x 0.65 x 1.1 m high, showcase 0.25 m high, integrated lockable compartment
- 2 glass shelves 0.6 x 0.25 m, on back wall
- 1 socket outlet (230V, 2 KW)
- 1 brochure stand
- general illumination (LED spots at 5.0 m height)
- 1 Poster DIN A0

Regelstand PP / Regular PP stand

Projekt-Nr. 1921	Projekt (09.-13.10.2027) Anuga 2027, Köln			
Zeichnungs-Nr. 1.07	Zeichnung Regelstand PP / Regular pp stand			
Datum 13.04.2026	Mass-Stab none	Format A3	Geändert ..	Bearbeiter/Unterschrift mr
gtp2 architekten Oberkassler Str. 36, 40545 Düsseldorf tel +49 211 550 299 10 www.gtp2-architekten.de				

1933 107 regular PP stand.svg

gtp2